PRZEKRÓJ A-A

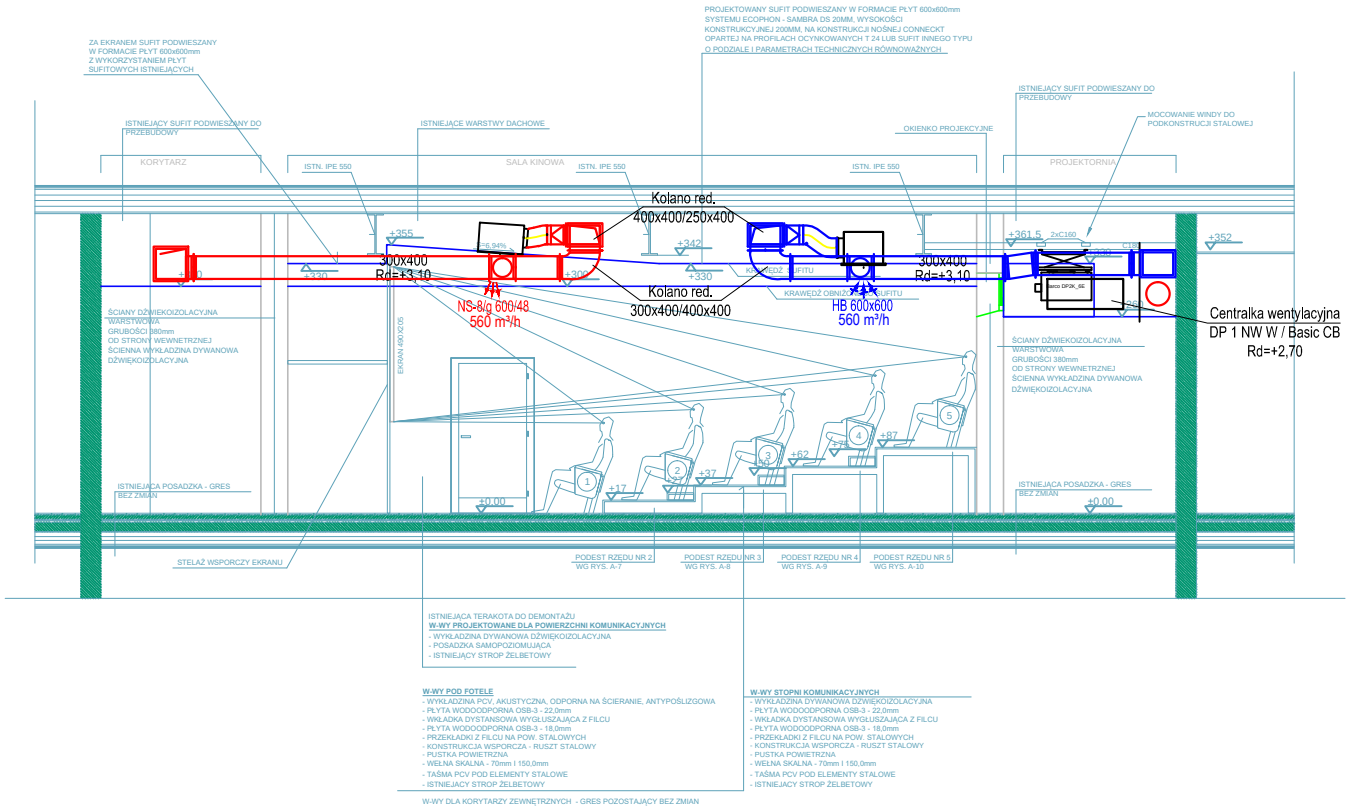

INWESTOR:

CENTRUM KULTURY FILMOWEJ "STYLOWY"

22-400 ZAMOŚĆ, ul. ODRODZENIA 9

INWESTYCJA:

SALA KINOWA
CENTRUM KULTURY FILMOWEJ
"STYLOWY"

PROJEKT WYKONAWCZY:

rms projekt
BIURO INŻYNIERSKIE - GRZEGORZ LASKOWSKI
adres: ul. Szwedzka 7, 22-400 Zamość
e-mail: rmsprojekt@gmail.com

PROJEKT WYKONAWCZY

TREŚĆ RYSUNKU: INST. WENTYLACJI I KLIMATYZACJI
PRZEKRÓJ A-A

Projektował	mgr inż. Grzegorz Świerczek	PDK/0222/PWOS/16		Część: SANITARNA	
Sprawdził	mgr inż. Bartłomiej Żukowicz	S-154/01		Nr rysunku: Rewizja - B	
Funkcja	Tytuł, imię i nazwisko	Nr uprawnień	Podpis	Data: 19-06-2017	Skala: 1:100